


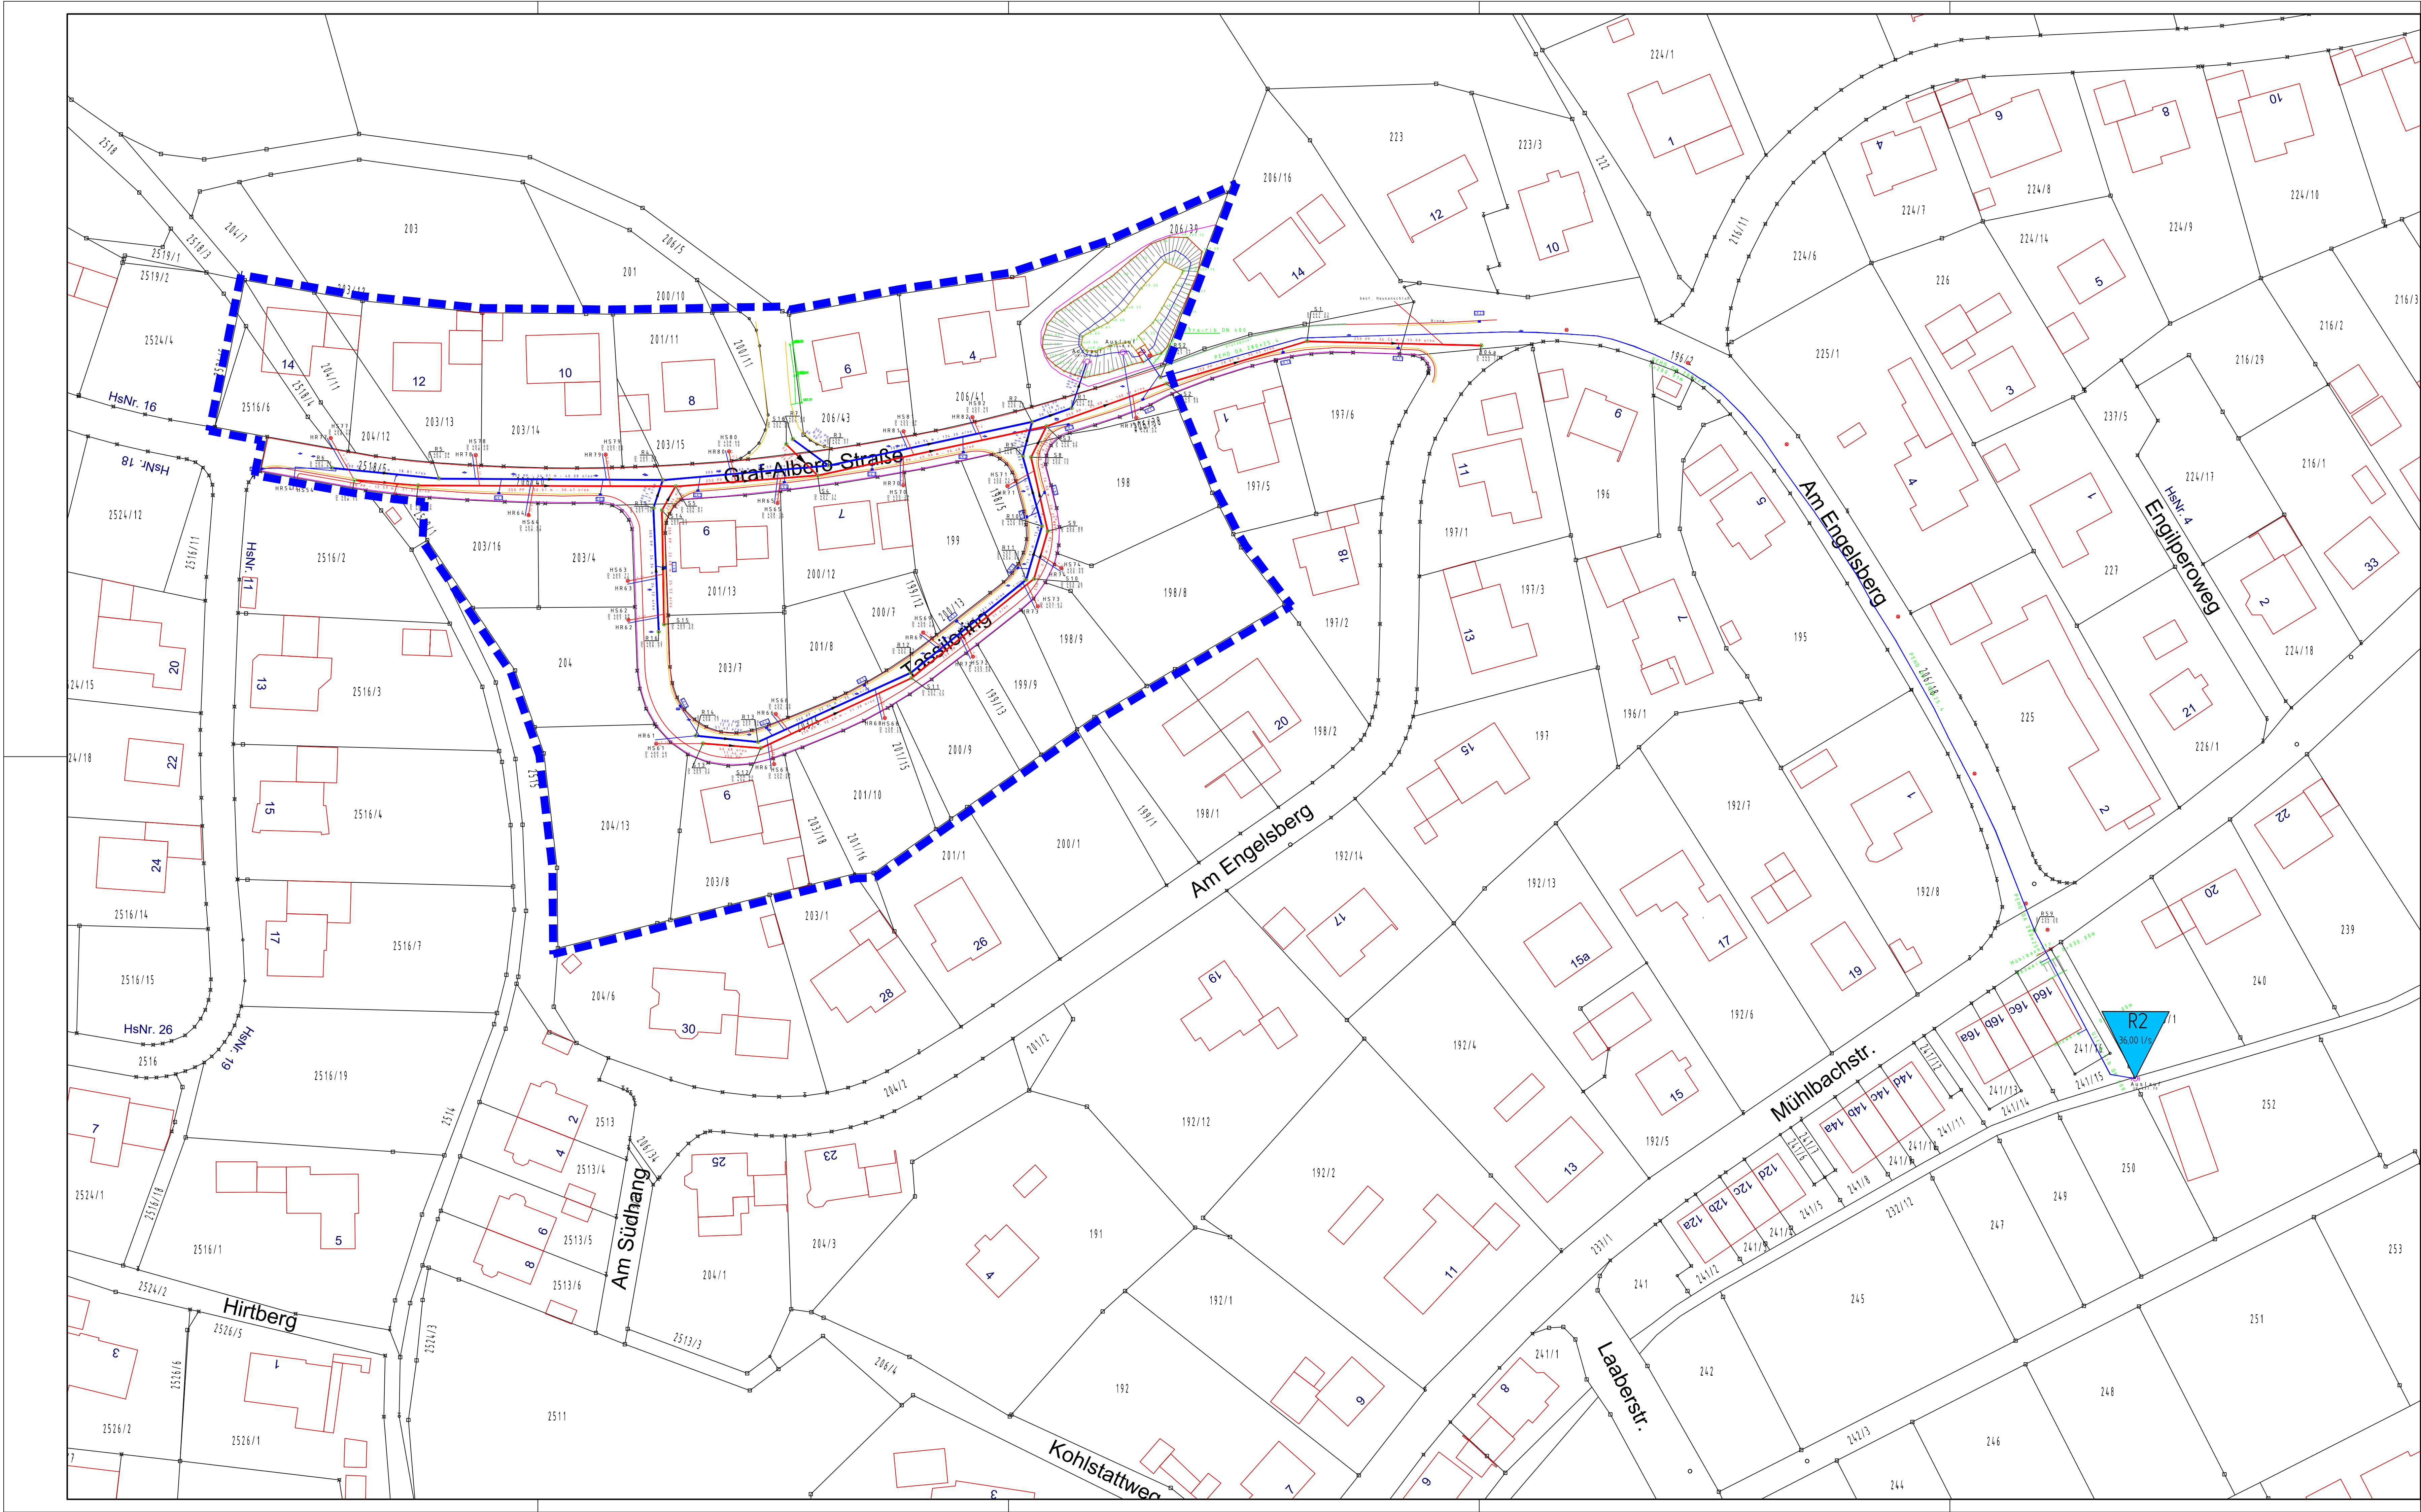

LEGENDE:

- Grenze bestehender Bebauung
- bestehender Regenwasserkanal
- bestehender Schmutzwasserkanal
- Regenwasserauslauf
- Einleitungsstelle in Vorfluter
- Durchlaß
bestehender Unterflurhydrant
- bestehender Wasserleitungsschieber

INDEX	ÄNDERUNG	DATUM NAME

Entwurfsverfasser:
**INGENIEURBÜRO
DIPL.-ING. H. DIETLMEIER**
84076 Pfeffenhausen, Siegenburger Str. 8, Tel: 08782/9604-0, Fax: 08782/8219

Markt Pfenhausen 84076 Pfenhausen Marktplatz 3 Tel: 08782/9600-0 Fax: 08782/9600-22		Projekt-Nr.: 202501
		Blatt-Nr.: 3
		Reg.-Nr.: -
		Datum 08.05.2025
		Zeichen Hitz B.
WASSERRECHTSENTWURF		bearbeitet 08.05.2025 gezeichnet 08.05.2025 geprüft Mai 2025 Reg.-Nr.
Erschließung Baugebiet "Hirtberg II" Markt Pfenhausen		Lageplan
		Maßstab: 1 : 500
Gesehen: Pfeffenhausen, den Florian Hölzl 1. Bürgermeister	Aufgestellt: Pfeffenhausen, den H. Dietlmeier Dipl.-Ing. Univ.	