



- Legende**
- Erschließungsgebiet > 30 MBIT/s
 - Erschließungsgebiet > 300 MBIT/s
 - Istversorgung > 30 MBIT/s (1. Förderverfahren)
 - Bahnstrecke
 - Gemeindegrenze

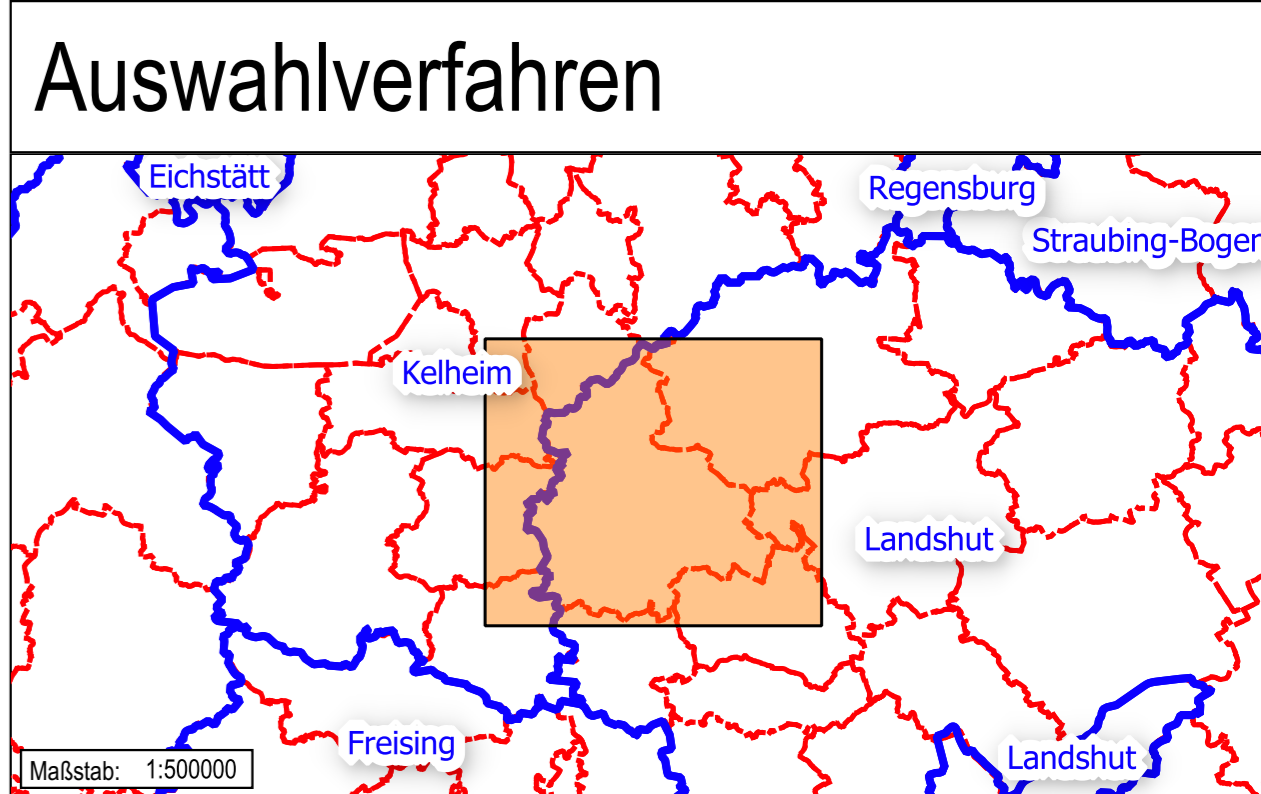

ÄNDERUNG	DATUM	INDEX	NAME
INHALT Erschließungsgebiete			
BAUHERR Markt Pfeffenhausen Marktplatz 3 84076 Pfeffenhausen			
VORHABEN Bayerisches Breitbandförderprogramm 2			
ANLAGE	MASSSTAB 1:20000	PLANGRÖSSE 1:1m	
PLANNUMMER 30	PROJEKTNUMMER 116-15002	BEARBEITET A. Graser	
DATUM 30.08.2019	DATEI 190830_AV_Übersichtskarte_30a.pdf	GEPRÜFT A. Graser	
UNTERSCHRIFT			

Entwurfverfasser: HPE Planung und Entwicklung GmbH
 Bauherr: HPE Planung und Entwicklung GmbH
 Bahnzaunweg 3b
 84381 Johanneskirchen
 Tel.: +49 8564 96300-0 FAX: +49 8564-96300-12
 www.hpe-planung.de info@hpe-planung.de

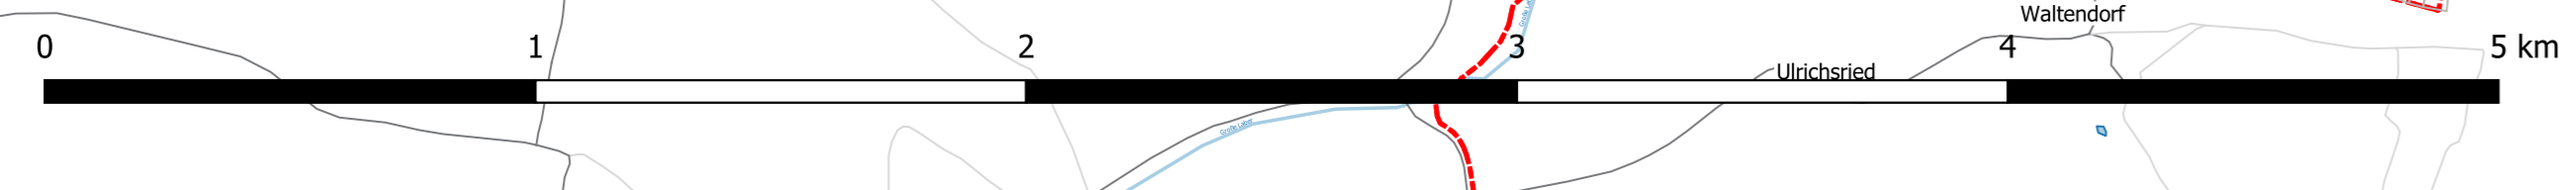