
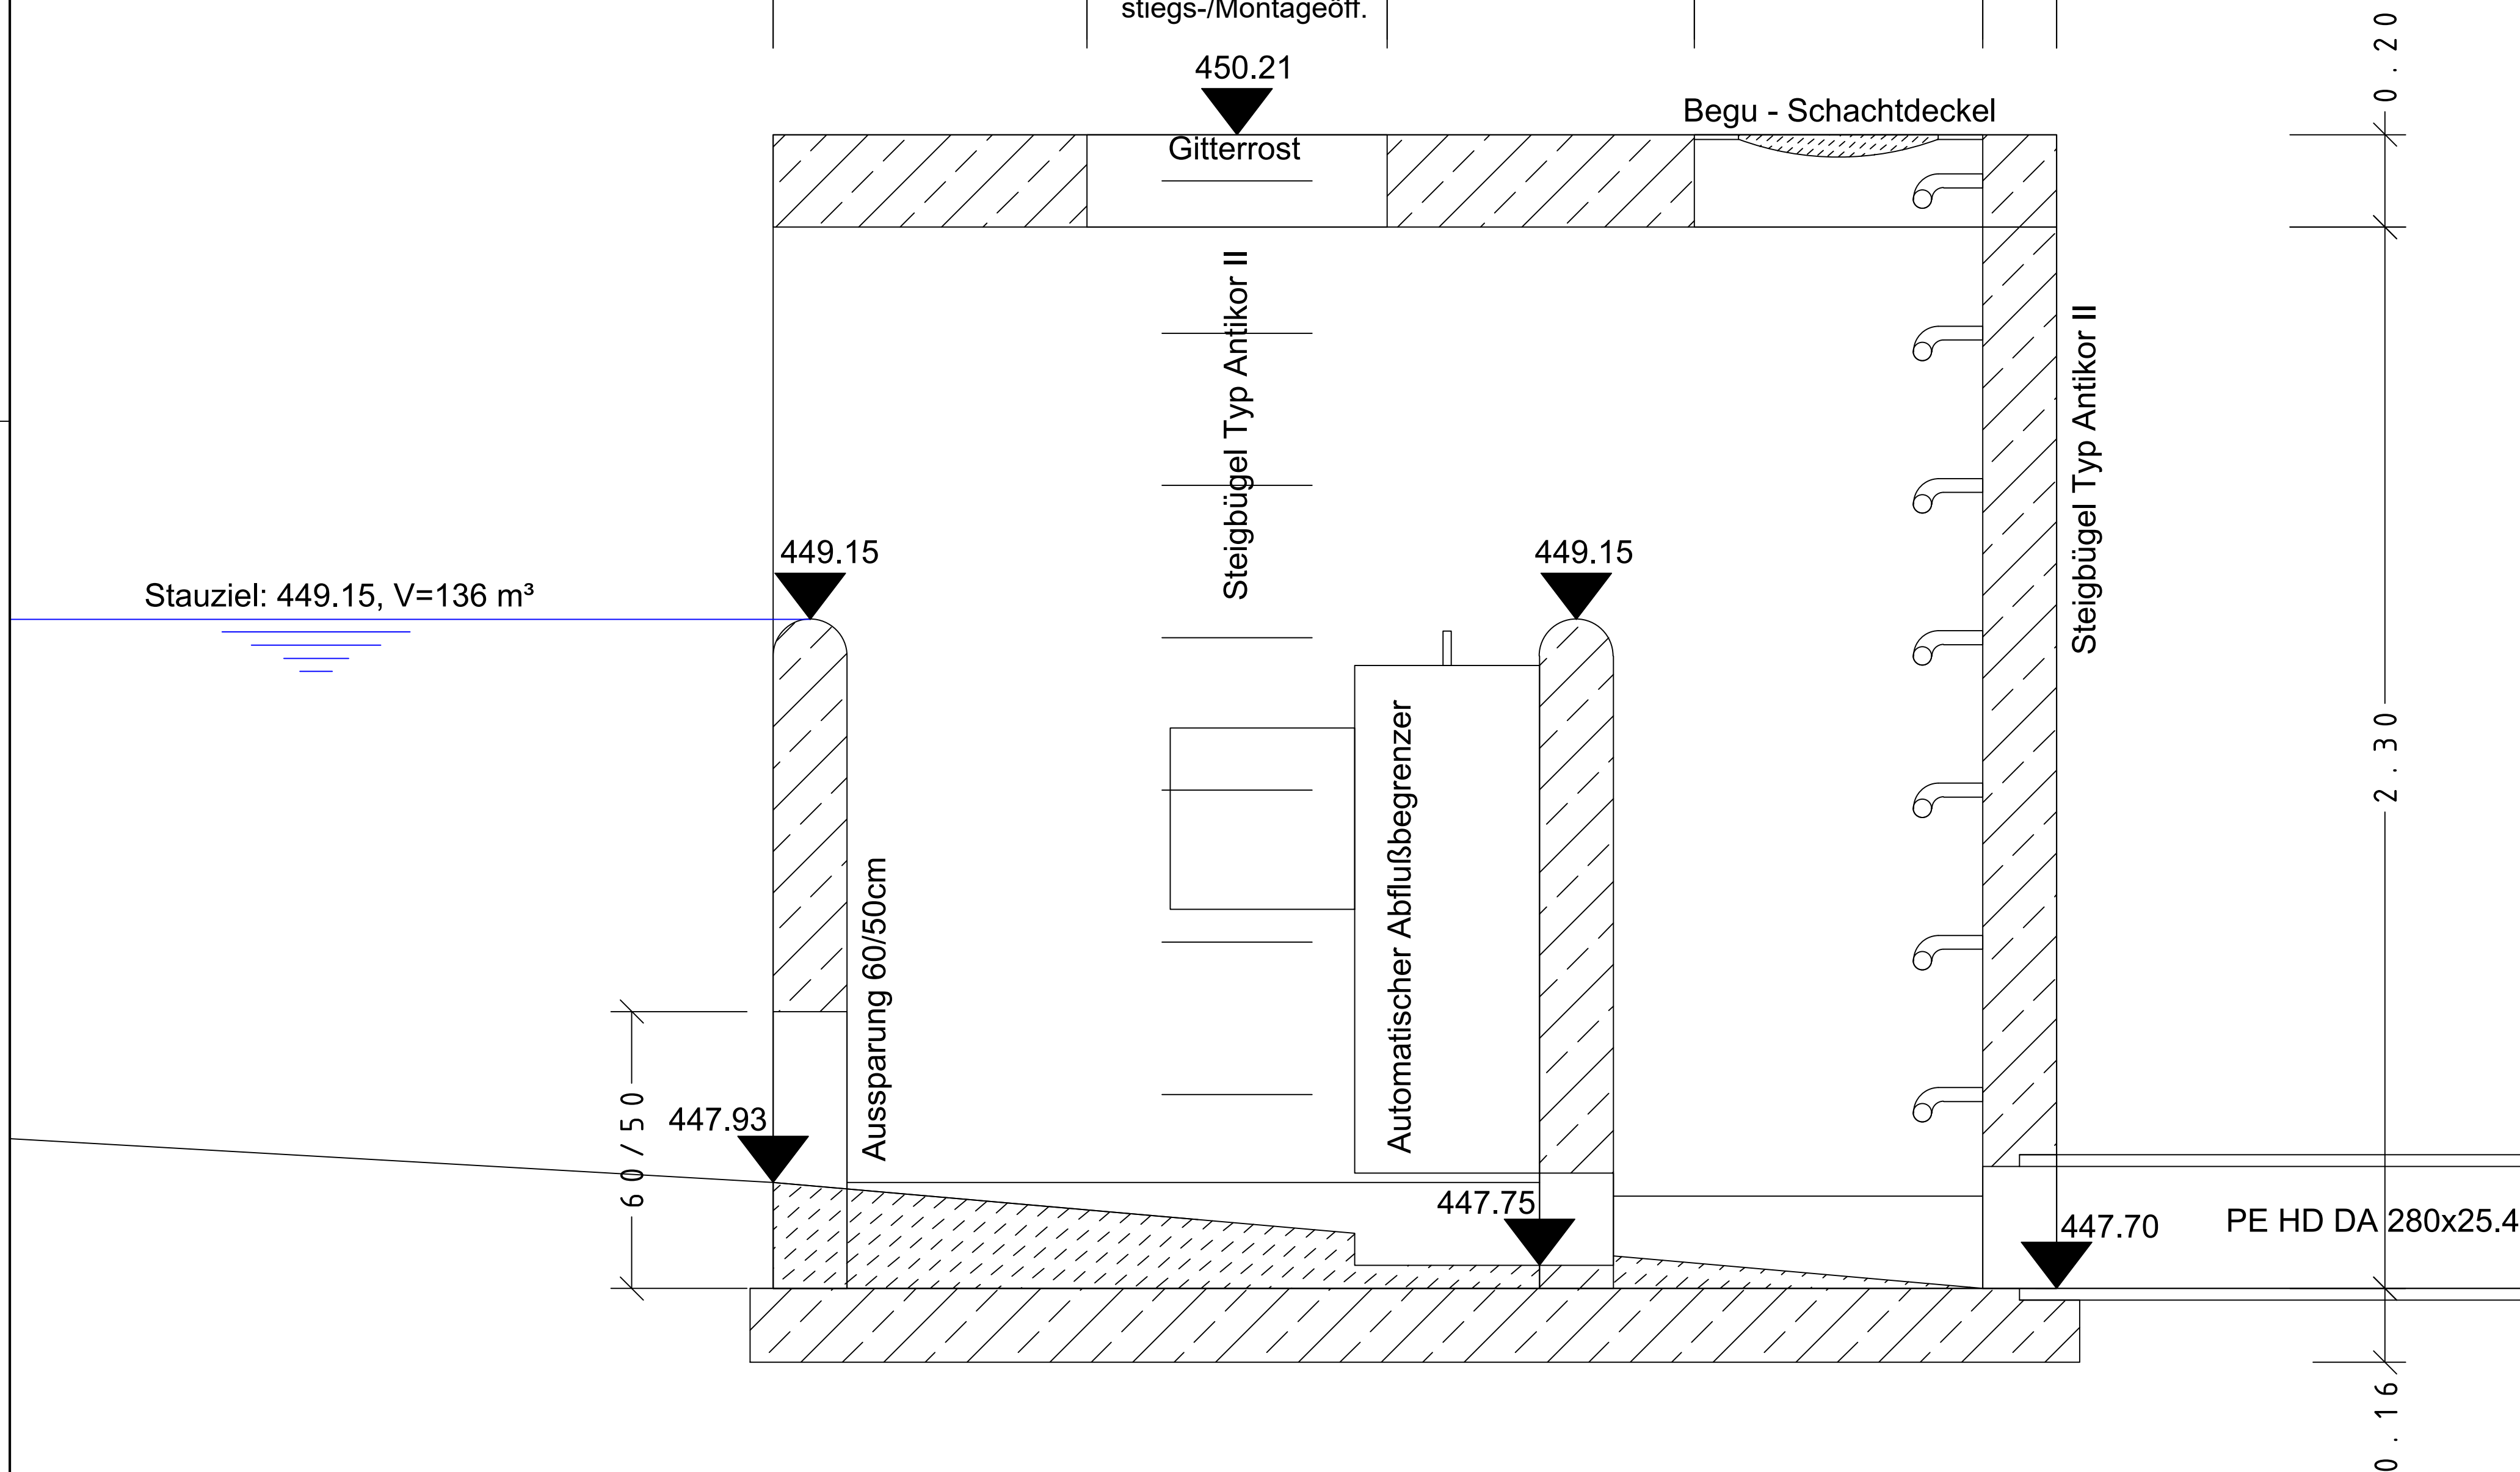
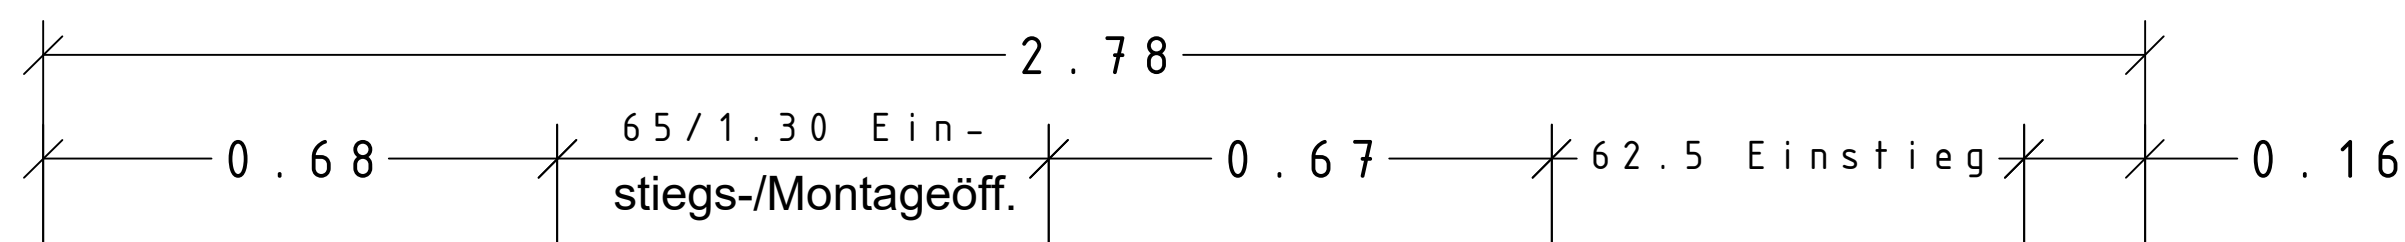
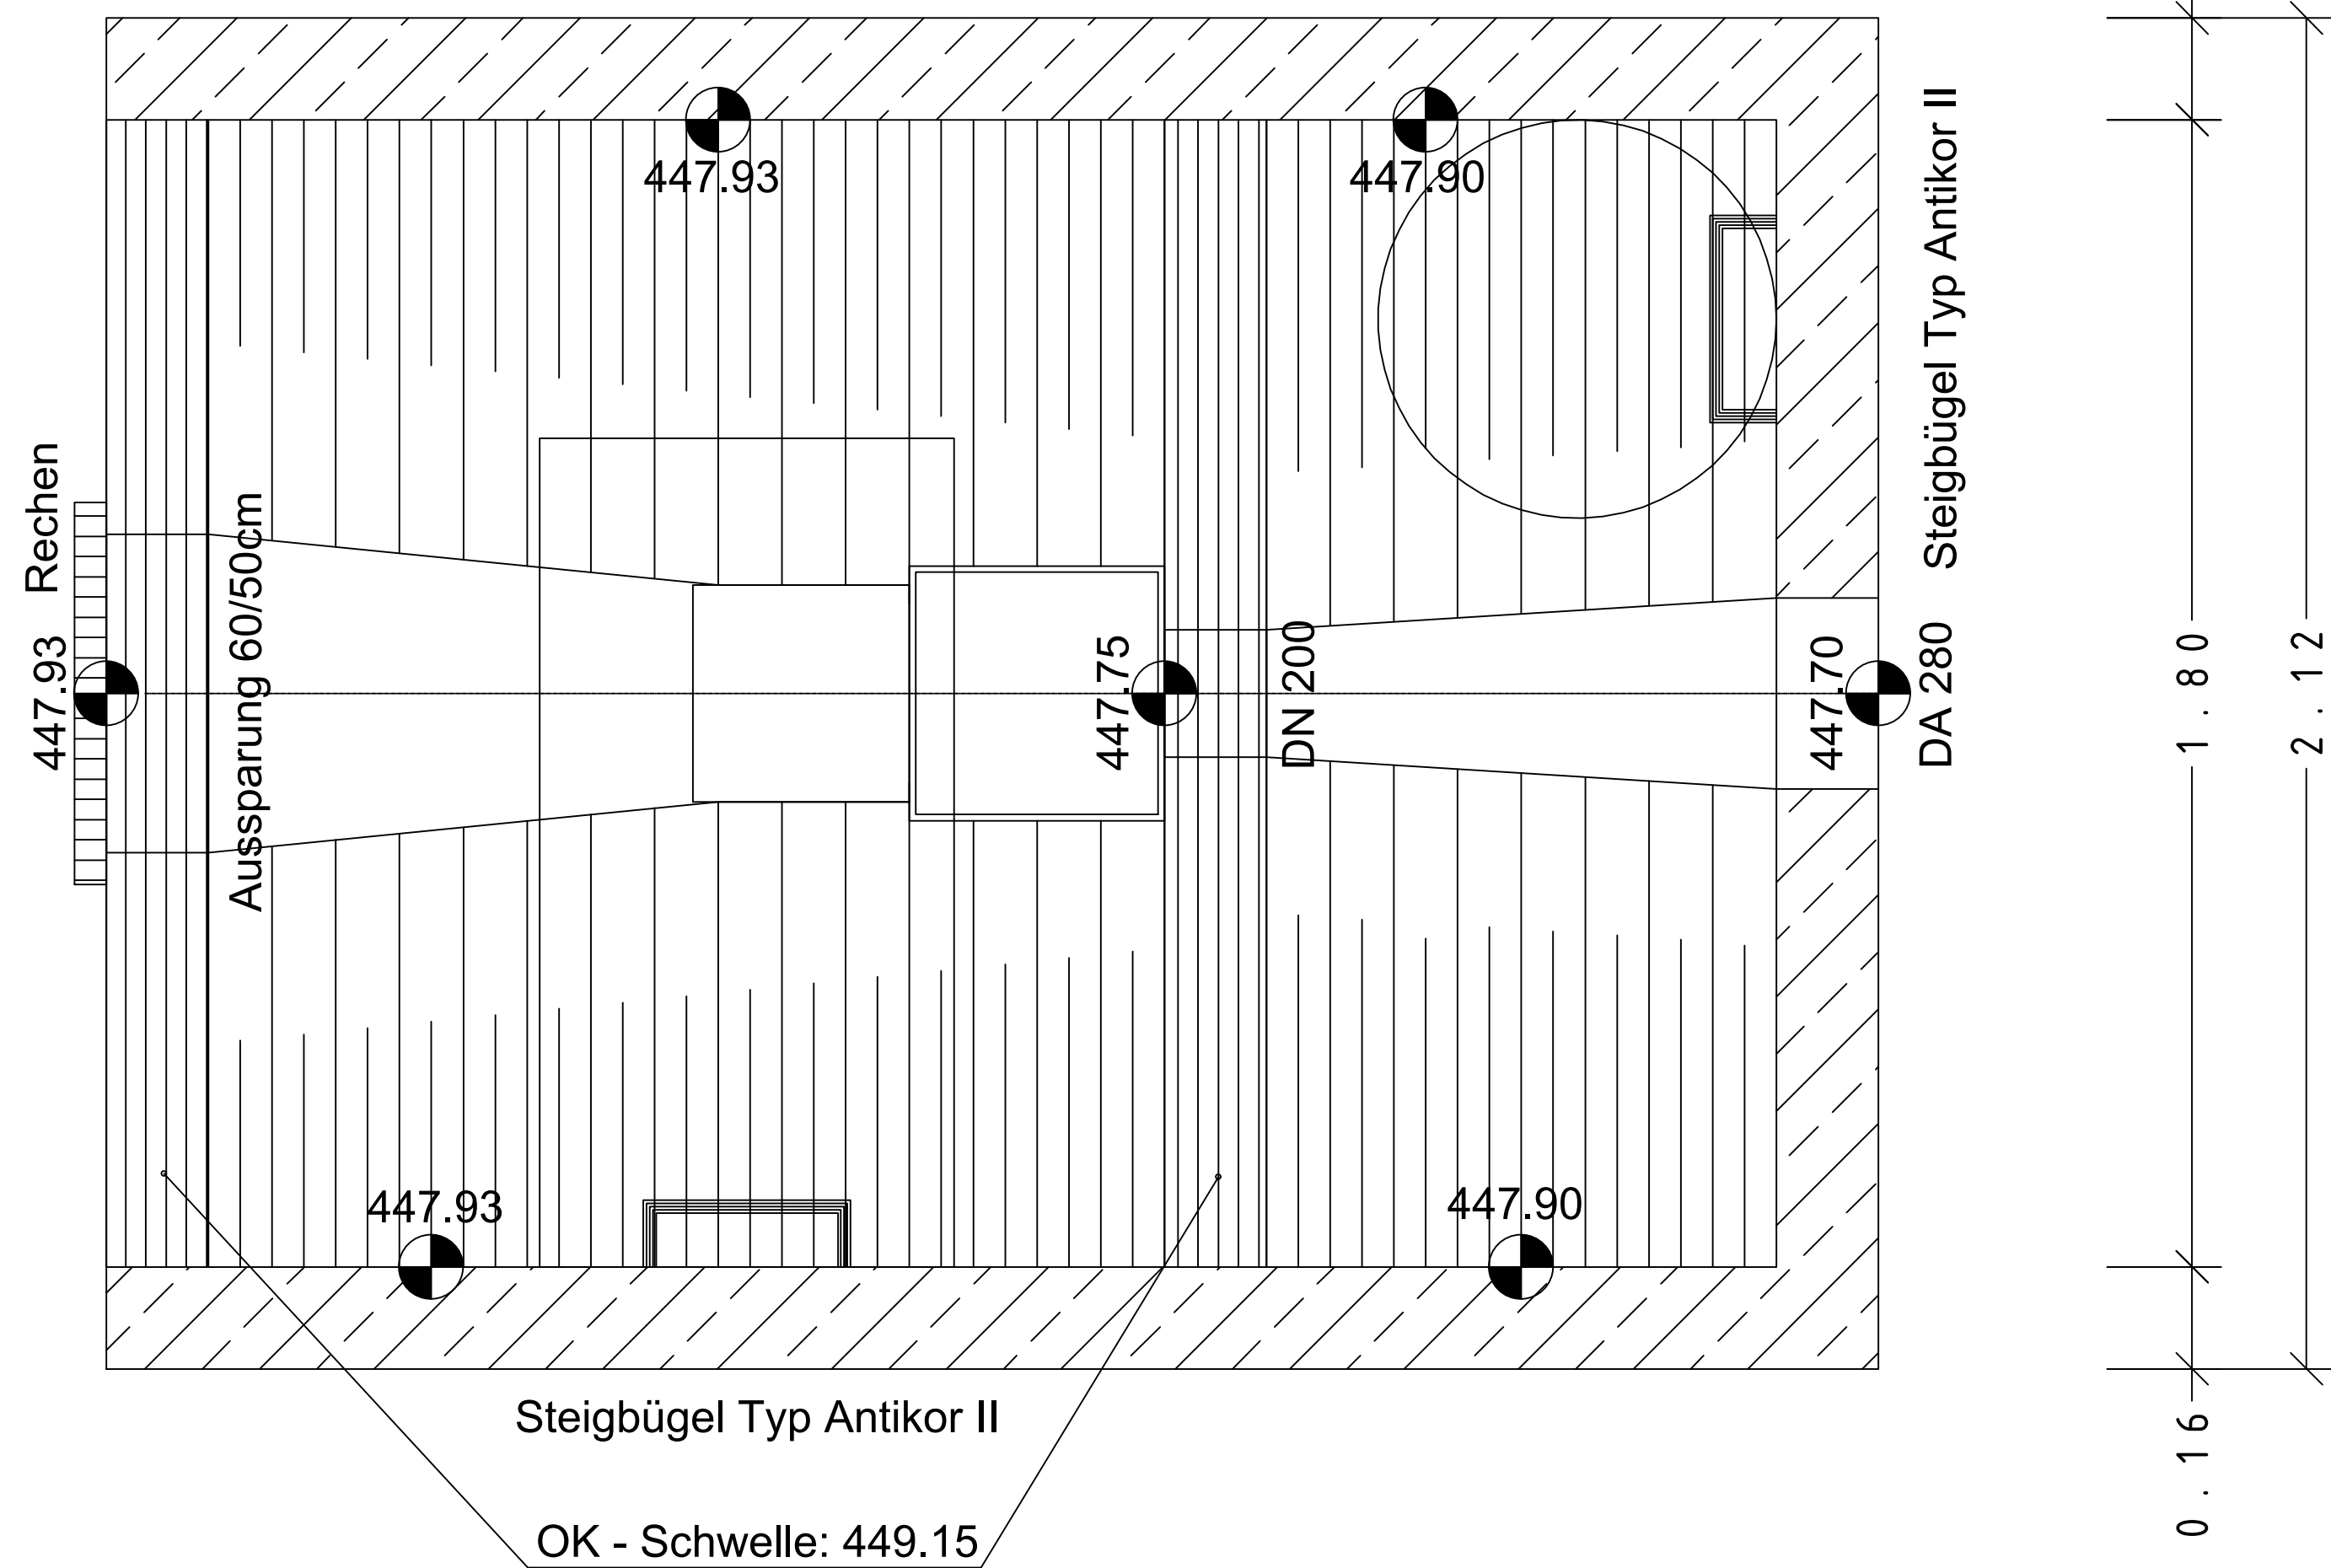


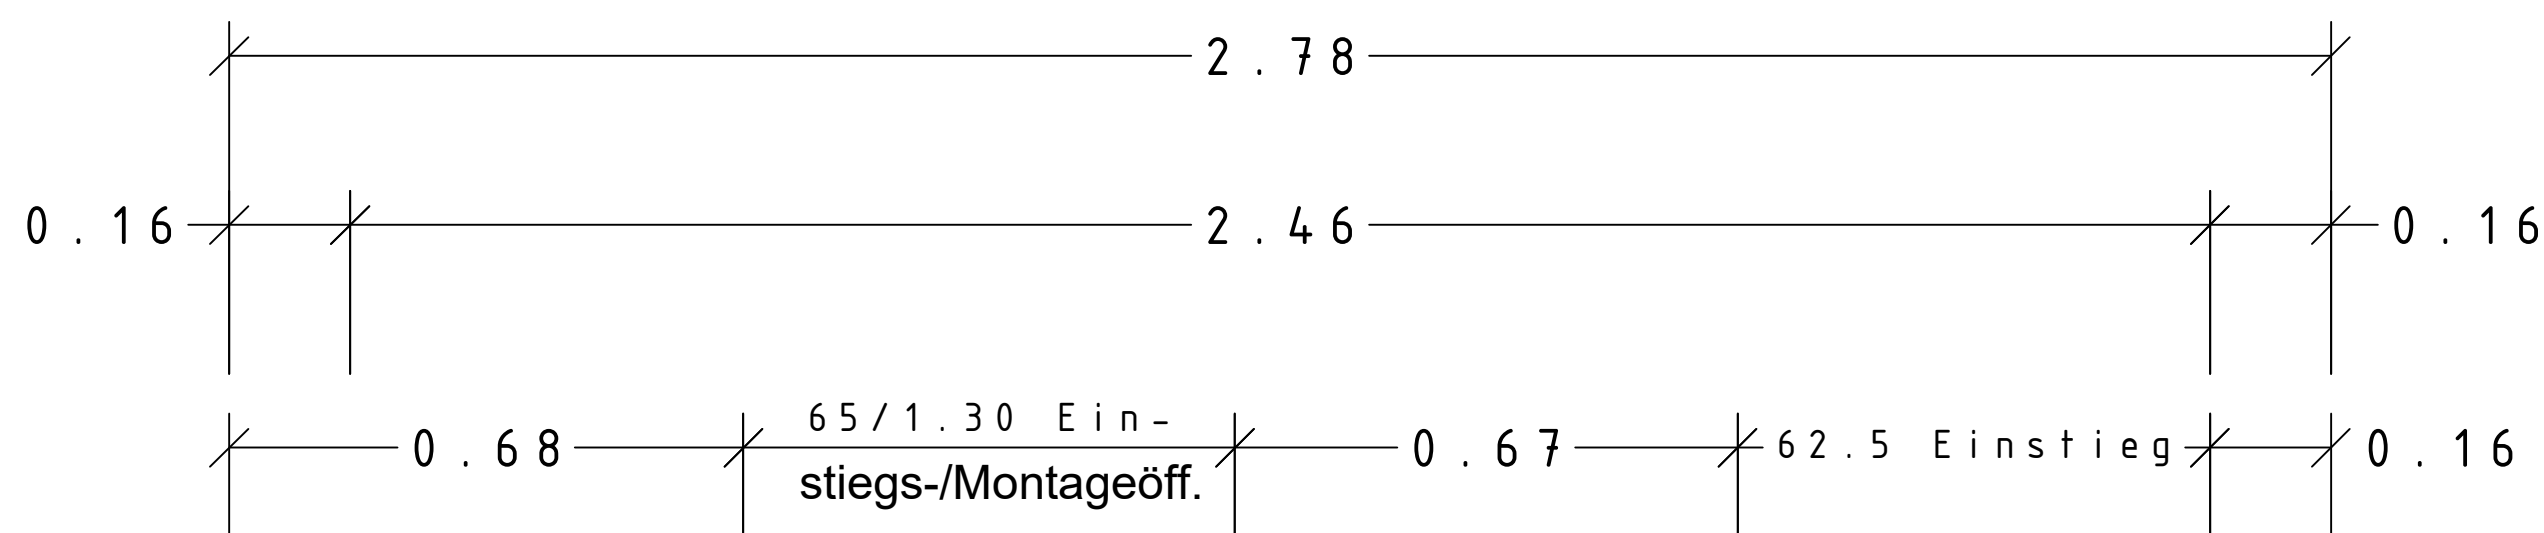

INDEX	ÄNDERUNG	DATUM	NAME

Entwurfsverfasser:
INGENIEURBÜRO
DIPL.-ING. H. DIETLMEIER
84076 Pfeffenhausen, Siegenburger Str. 8, Tel: 08782/9604-0, Fax: 08782/8219

Markt Pfeffenhausen		Projekt-Nr.: 202501	
84076 Pfeffenhausen Marktplatz 3		Blatt-Nr.: 4	
Tel: 08782/9600-0 Fax: 08782/9600-22		Reg.-Nr.: -	
WASSERRECHTSENTWURF		Datum	Zeichen
		bearbeitet	08.05.2025 Hlzb B.
		gezeichnet	08.05.2025 Hlzb B.
		geprüft	Mai 2025 Dietlmeier
Erschließung Baugebiet "Hirtberg II" Markt Pfeffenhausen		Reg.-Nr.	
		Drosselbauwerk	
		Maßstab: 1 : 10	
Gezeichnet: Pfeffenhausen, den		Aufgestellt: Pfeffenhausen, den	
Florian Hölzl 1. Bürgermeister		H. Dietlmeier Dipl.-Ing. Univ.	