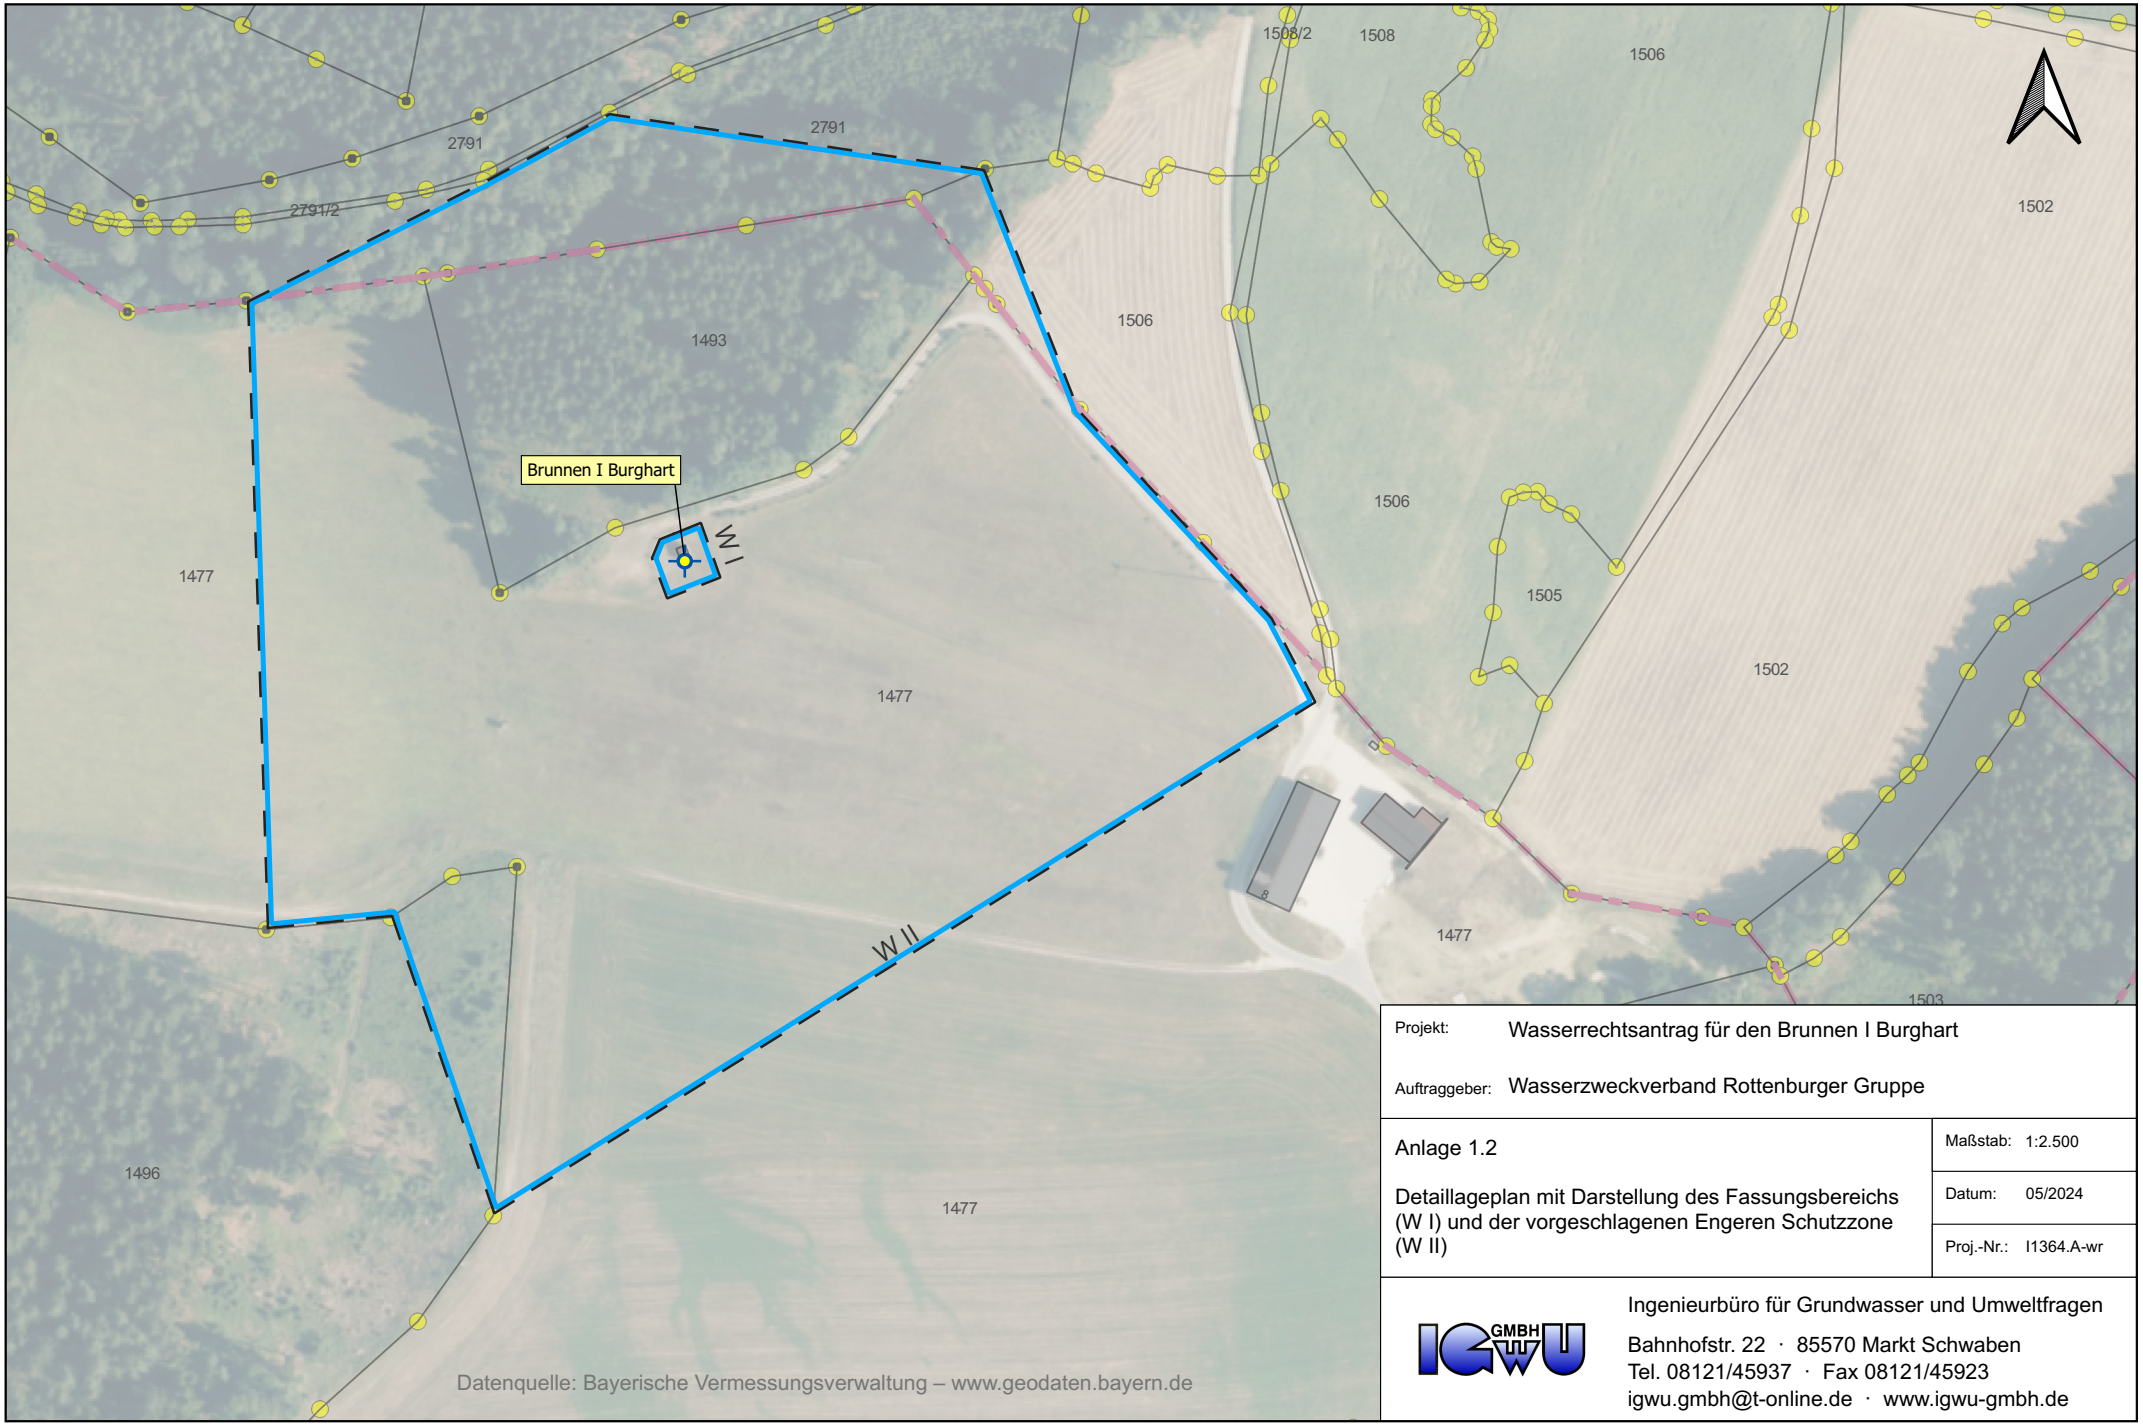

Projekt: Wasserrechtsantrag für den Brunnen I Burghart

Auftraggeber: Wasserzweckverband Rottenburger Gruppe

Anlage 1.2

Detaillageplan mit Darstellung des Fassungsbereichs (W I) und der vorgeschlagenen Engeren Schutzzone (W II)

Maßstab: 1:2.500

Datum: 05/2024

Proj.-Nr.: I1364.A-wr

Ingenieurbüro für Grundwasser und Umweltfragen

Bahnhofstr. 22 · 85570 Markt Schwaben
Tel. 08121/45937 · Fax 08121/45923
igwu.gmbh@t-online.de · www.igwu-gmbh.de